



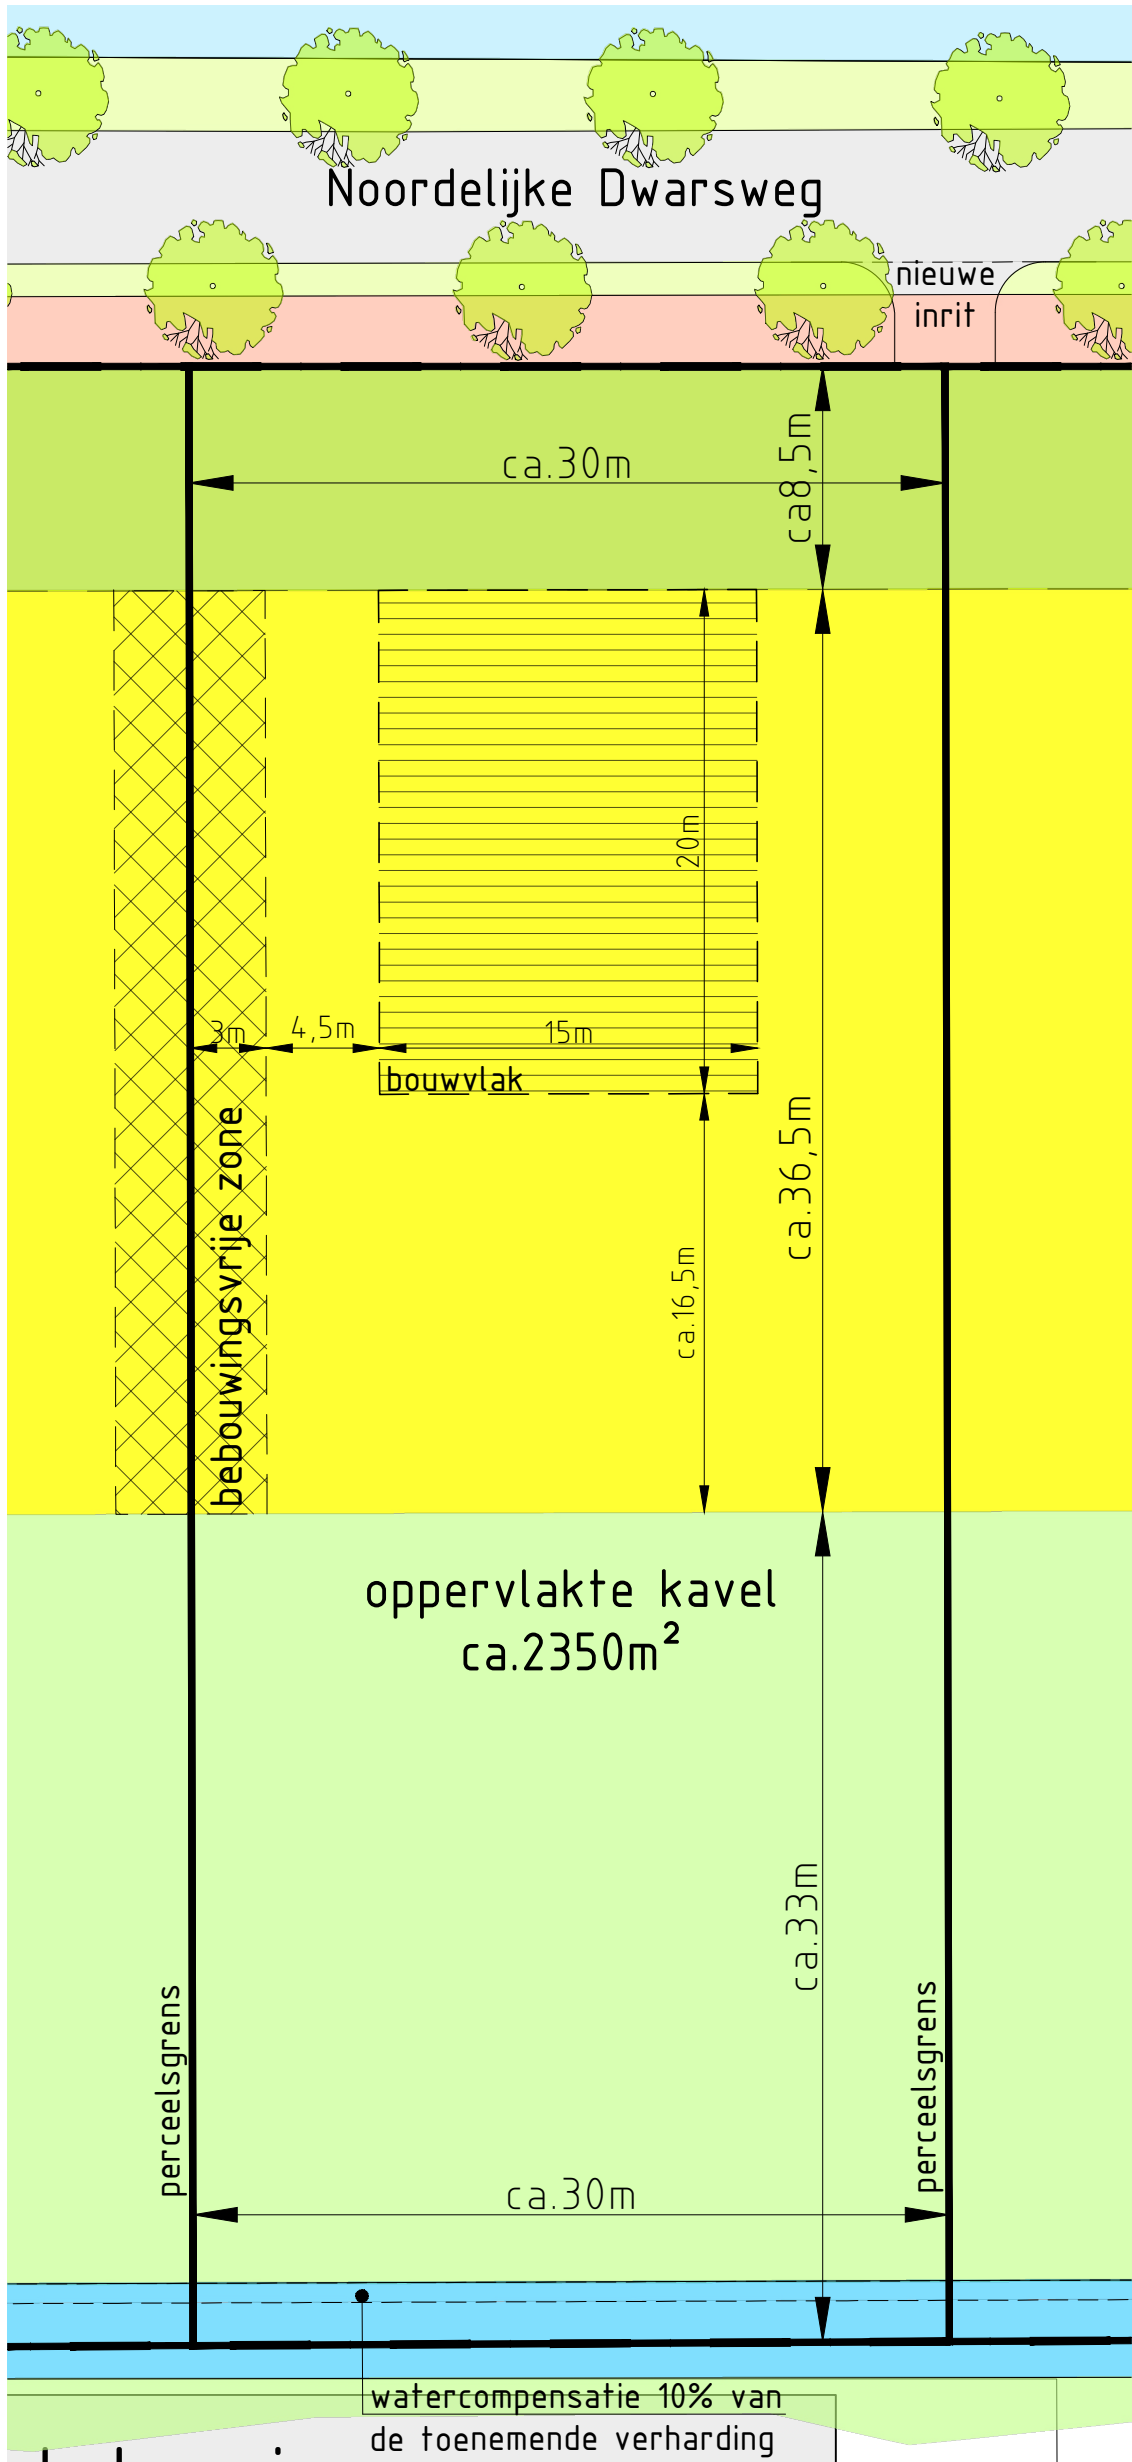

Concept

Voor definitieve en exacte bouwregels
zie het geldende bestemmingsplan

Perceel Noordelijke Dwarsweg
kadastrale gemeente: Zevenhuizen

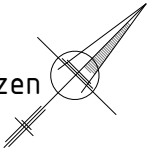

- kavel/uit te geven grond
- Bestemming tuin
- Bestemming wonen
- Bestemming agrarisch
- Bouwvlak
- Bebouwingsvrije zone
- Water

Algemeen

- Deze tekening is opgebouwd uit verschillende digitale bestanden en geeft een goed beeld van de situatie ter plaatse.
- De locatie moet nog exact worden ingemeten hetgeen kan betekenen dat grenzen tussen singels en grond enigszins kunnen afwijken van tekening.
- Zodra een en ander ter plaatse in het werk is ingemeten zal dit worden verwerkt op de tekening.
- Kadaster gegevens prefereren te allen tijde boven deze situatie tekening.
- Tevens, hebben wij geen invloed op wijzigingen buiten de kadastrale percelen.
- Er kunnen op geen enkel wijze rechten ontleent worden aan deze situatie tekening.



PROJECT : De Groene Linten
ONDERWERP : Kavelpaspoort
KAVEL : 02

PROJECTNR. : DGL
SCHAAL : 1:300
GETEKEND : MJP
DATUM/GEWIJZIGD: 11-09-2026
STATUS : CONCEPT

TEKENINGNUMMER
K-02